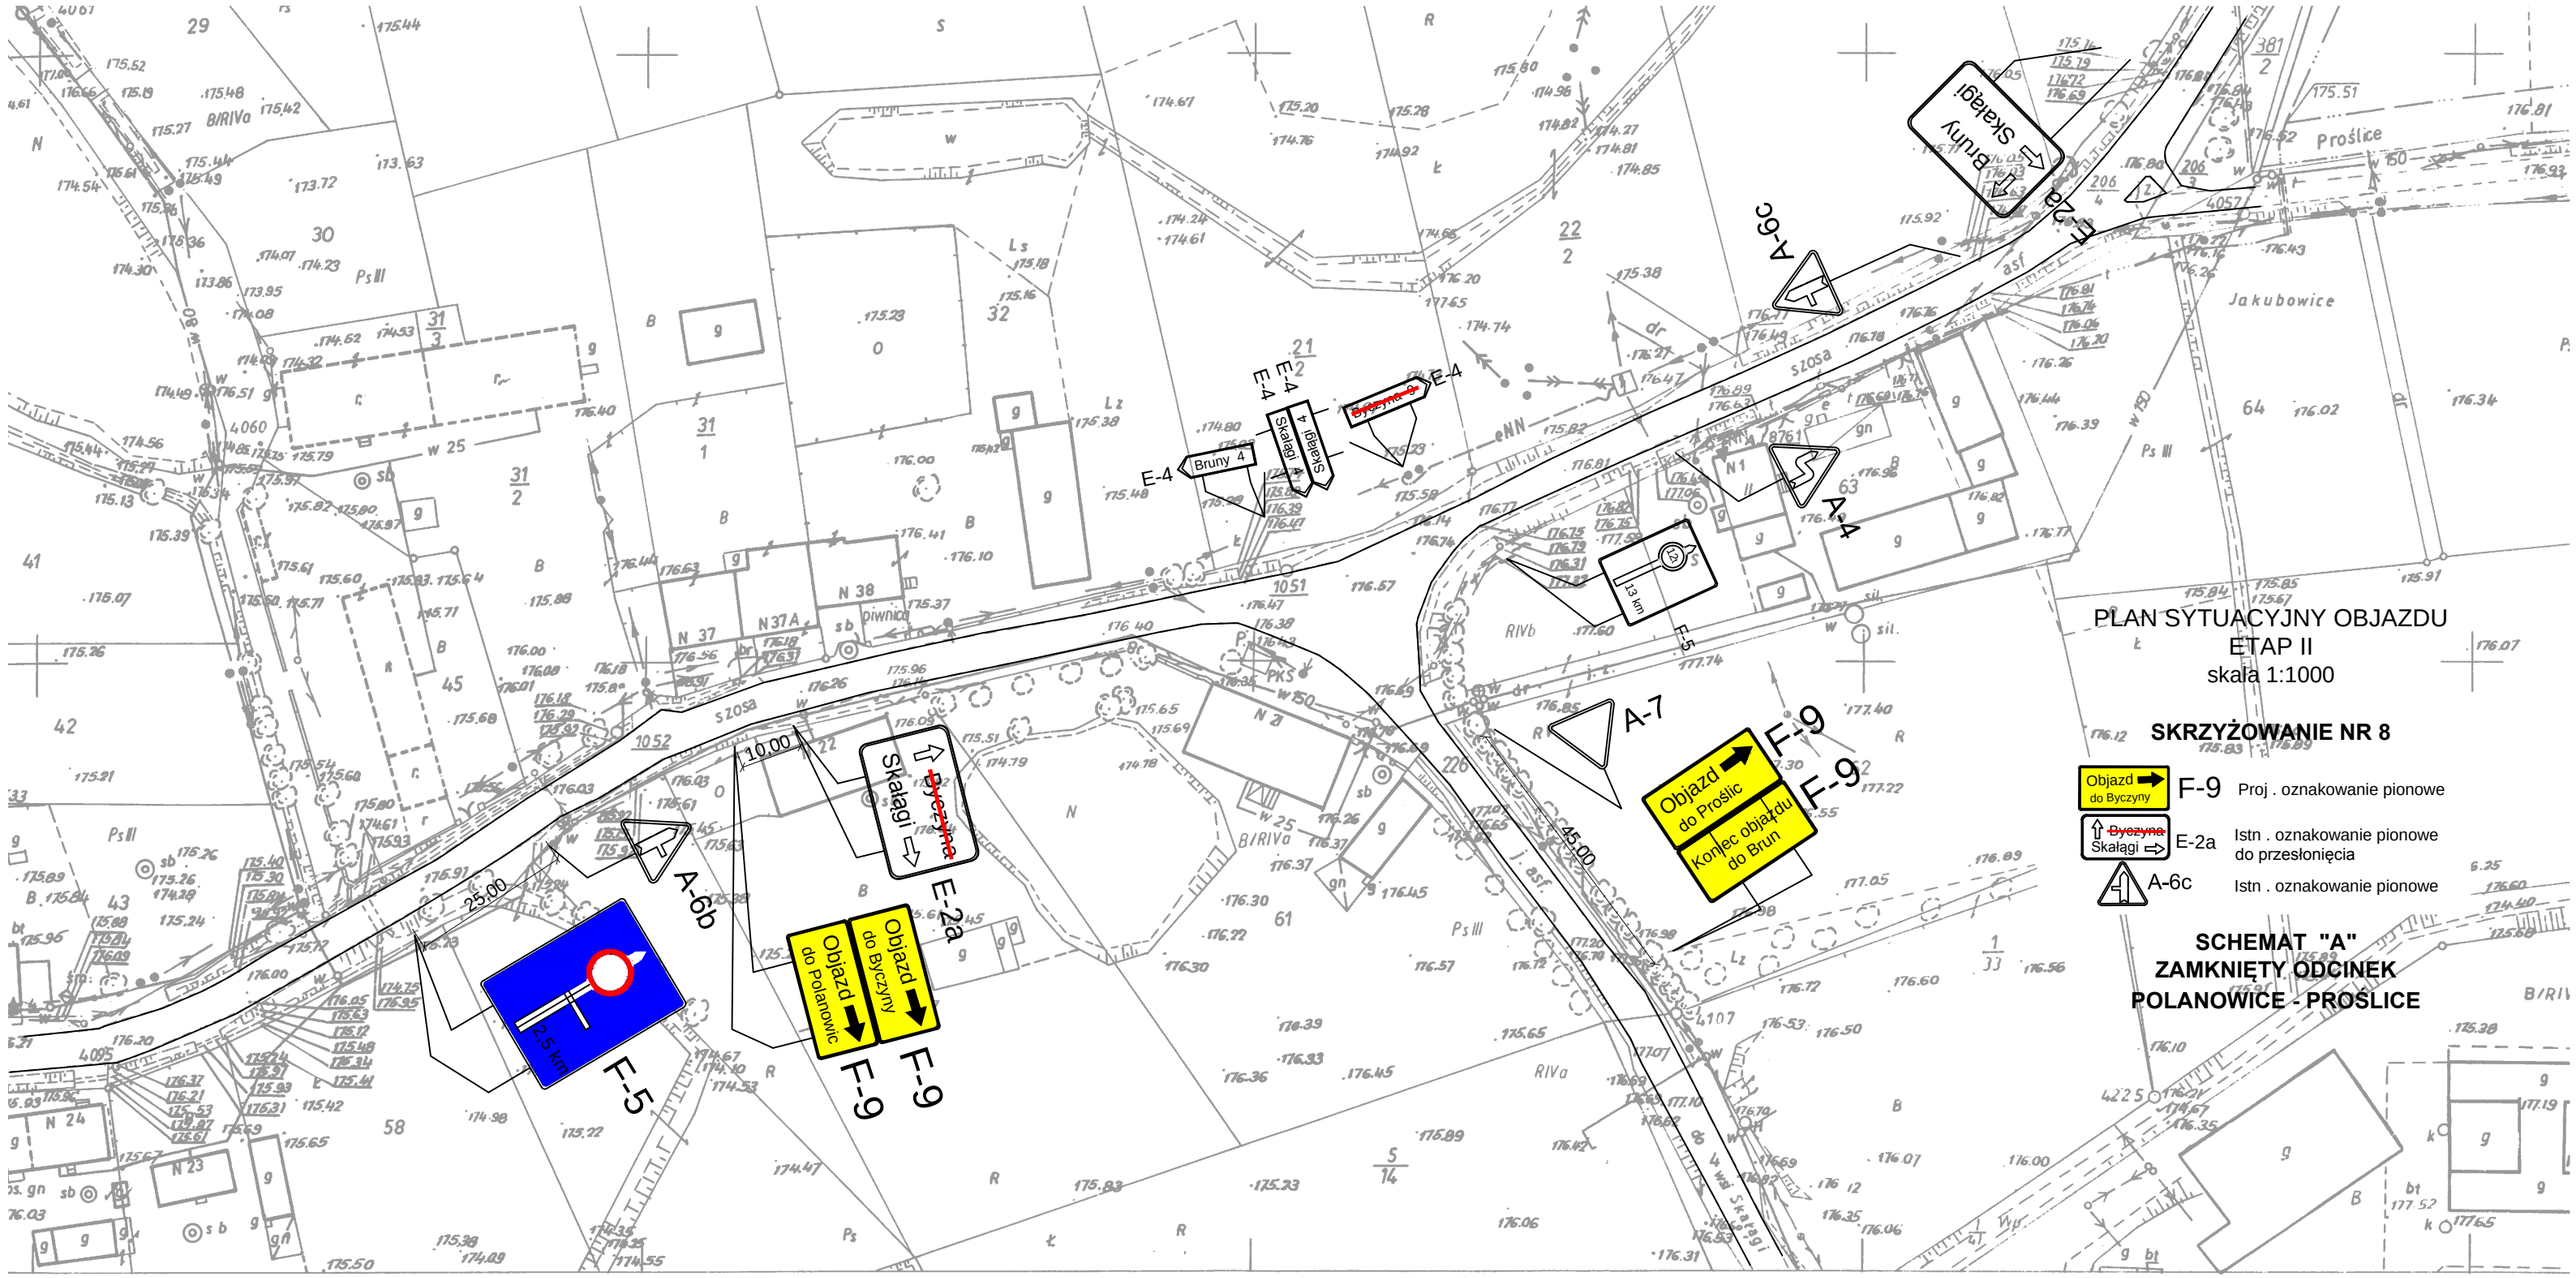

PLAN SYTUACYJNY OBJAZDU
ETAP II
skala 1:1000

SKRZYŻOWANIE NR 8

Objazd do Byczyny F-9 Proj . oznakowanie pionowe

~~Byczyna~~ Skałągi E-2a Istn . oznakowanie pionowe do przesłonięcia

A-6c Istn . oznakowanie pionowe

SCHEMAT "A"
ZAMKNIĘTY ODCINEK
POLANOWICE - PROSLICE

wysokościowa 1:1000

w Opolu w r. 1977r.

yk. przez WBG i TR w Opolu w r. 1977

, syt. nanoś. NS1 wyk. przez WBGiTR w Opolu w r. 1977

	08-3	
12-2	13-1	13-2
	13-3	

Wojewódzkie Biuro Geodezji i Terenów Rolnych w Opolu

Kierownik roboty — Kierownik pracowni

MAPA

NIE AKTUALIZOWANA

12.03.79 — 18.3.79 mgr inż. B. Kowanda

Nr ks. rob. 263/75

Wykr. T. Lach

województwo opolskie
miasto-gmina Byczyna
wieś-obręb Jakubowice, Proślice
położenie k.m. ..... dz. .....
ul. .....
Godło mapy zas. 454.344.131
1 : 1000

STAROSTA KLUCZBORSKI
POWIATOWY OŚRODEK DOKUMENTACJI GEODEZYJNEJ I KARTOGRAFICZNEJ
w Kluczborku, ul. Katowicka 1, tel. 077/4181481 w. 234

Poświadcza się zgodność niniejszej mapy z oryginałem przyjętym do państwowego zasobu geodezyjnego i kartograficznego
w dniu 28 SIE. 2015 pod nr 3992/13

Niniejsza mapa nie może służyć dla celów projektowych

Kluczbork, 28 SIE. 2015